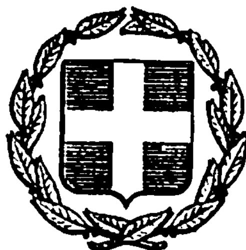


ΕΦΗΜΕΡΙΣ ΤΗΣ ΚΥΒΕΡΝΗΣΕΩΣ
ΤΗΣ ΕΛΛΗΝΙΚΗΣ ΔΗΜΟΚΡΑΤΙΑΣ

ΕΝ ΑΘΗΝΑΙΣ ΤΗι 28 ΜΑΡΤΙΟΥ 1978 | ΤΕΥΧΟΣ ΤΕΤΑΡΤΟΝ | ΑΡΙΘΜΟΣ ΦΥΛΛΟΥ 138

ΠΕΡΙΕΧΟΜΕΝΑ

ΑΠΑΛΛΟΤΡΙΩΣΕΙΣ

ΑΠΟΦΑΣΕΙΣ

ΠΟΛΕΟΔΟΜΙΑ

ΔΙΑΤΑΓΜΑΤΑ

ΑΠΑΛΛΟΤΡΙΩΣΕΙΣ

ΑΠΟΦΑΣΕΙΣ

Ἀριθ. 140319 (1)

Περὶ κηρύξεως ὡς ἀναδασωτέας δημοσίας δασικῆς ἐκτάσεως στὴ θέση «Τσούκα» τῆς Κοινότητας Ἁγίου Θωμᾶ, Ν. Βοιωτίας.

Ο ΝΟΜΑΡΧΗΣ ΒΟΙΩΤΙΑΣ

Ἔχοντας ὑπόψη:

1. Τὶς διατάξεις:

α) Τοῦ ἄρθρου 117 παράγρ. 3 τοῦ Συντάγματος τῆς Χώρας.

β) Τῶν ἄρθρων 188 – 205 τοῦ Ν.Δ/τος 86/1969 «περὶ Δασικοῦ Κώδικος».

γ) Τοῦ Ν. 3200/55 «περὶ Διοικητικῆς Ἀποκεντρώσεως», σὲ συνδυασμὸ μὲ τὶς ὅμοιες τοῦ Ν.Δ/τος 532/1970 «περὶ συμπληρώσεως τῶν δ/ξεων περὶ διοικητικῆς ἀποκεντρώσεως» καὶ τοῦ 709/1970 Β.Δ/τος, ποὺ ἐκδόθηκε σὲ ἐκτέλεση αὐτοῦ, καὶ

2. Τὶς α) 88854/7483/ἐγκ. 104/1.10.75, β) 114812/2946/ἐγκ. 154/24.12.75, γ) 215696/1451/9.5.77 καὶ ε) 217606/1610/13.6.77 διευκρινιστικὲς δ/γὲς τοῦ Ὑπουργείου Γεωργίας «περὶ ἐφαρμογῆς δ/ξεων ποὺ ἀφοροῦν ἀναδασωτέες ἐκτάσεις κ.λπ.».

3. Τὴ 1287/3.11.77 ἀναφορὰ – πρόταση τοῦ Δασαρχείου Θηβῶν γιὰ τὴν κήρυξη ὡς ἀναδασωτέας δημόσιας δασικῆς ἐκτάσεως μὲ ἐμβαδὸ ἐννέα (9) στρέμματα, στὴ θέση «Τσούκα» τῆς Κοινότητας Ἁγίου Θωμᾶ ἡ ὁποία ἐνῶ καλυπτόταν ἀπὸ δάσος χαλεπίου πεύκης καταστράφηκε κατὰ τὴν πυρκαϊὰ ποὺ ἔγινε στὶς 22.9.1977.

4. Τὴν ἀνάγκη τῆς ἀποκαταστάσεως τῆς δασικῆς βλαστήσεως ποὺ καταστράφηκε, μὲ φυσικὴ ἢ τεχνητὴ ἀναδάσωση.

5. Τὴ 17/23.9.77 Πράξη τῆς Φιλοδασικῆς Ἐπιτροπῆς Θηβῶν μὲ τὴν ὁποία ἀποφαίνεται ὑπὲρ τῆς κηρύξεως ὡς ἀναδασωτέας τῆς πιὸ πάνω δασικῆς ἐκτάσεως, ἀποφασίζουμε:

Κηρύσσουμε ἀναδασωτέα γι' ἀποκατάσταση τῆς δασικῆς βλαστήσεως ποὺ καταστράφηκε, τὴν παραπάνω δημόσια δασικὴ ἔκταση, μὲ ἐμβαδὸ 9 στρέμματα ποὺ βρίσκεται στὴ θέση «Τσούκα» διοικητικῆς περιφέρειας Κοινότητας Ἁγίου Θωμᾶ καὶ φαίνεται στὸ συνημμένο τοποδιάγραμμα κλίμακας 1 : 20.000 νὰ περικλείεται μὲ τὰ στοιχεῖα ἀπὸ 1 ἕως 6 τῆς οριογραμμῆς καὶ τὸ ὁποῖο ἀποτελεῖ ἀναπόσπαστο μέρος τῆς παρούσης, ἀποφάσεως.

Ἡ ἔκταση αὐτὴ συνορεύει ὡς ἑξῆς:

Ἀνατολικά: Μὲ ἀγροτικὴ ὁδὸ καὶ πέρα δημόσιο πευκοδάσος.

Δυτικά: Μὲ ρέμα καὶ ἀγρὸ Χρ. Θεοδώρου.

Βόρεια: Μὲ ἀγρὸ Ἀλεξ. Σύρμα.

Νότια: Μὲ ἀγρὸ ἐλαιαγρὸ Γεωργίου Ζώτση.

Ἡ ἀπόφαση αὐτὴ νὰ δημοσιευθεῖ στὴν Ἐφημερίδα τῆς Κυβερνήσεως.

Λεβάδια, 25 Νοεμβρίου 1977

Ὁ Νομάρχης
ΑΛ. ΚΑΖΟΓΛΗΣ

ΔΙΑΓΡΑΜΜΑ


Περιοχής Θέσεως "ΤΣΟΥΚΑ" περιφερείας Κοινότητας Αγίου Θωμά που κάηκε στις 22/9/1977 και προτείνεται να κηρυχθεί ως αναδασωτέα.

ΚΛΙΜΑΚΑ 1:20.000

1,2,3 ... 6,1: αναδασωτέα έκτασις εμβαδού 9,00 στρεμ.

Θήβαι 22/10/1977

Ο Δασονόμος

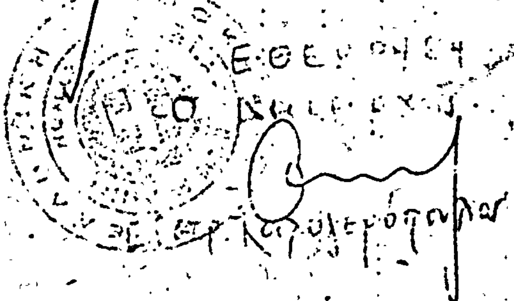


ΕΘΕΩΡΗΘΗ

Έν Λεβαδεία τῇ 25/11/1977

Ο Νομάρχης

ΑΛΕΞ. ΚΑΖΟΓΛΗΣ

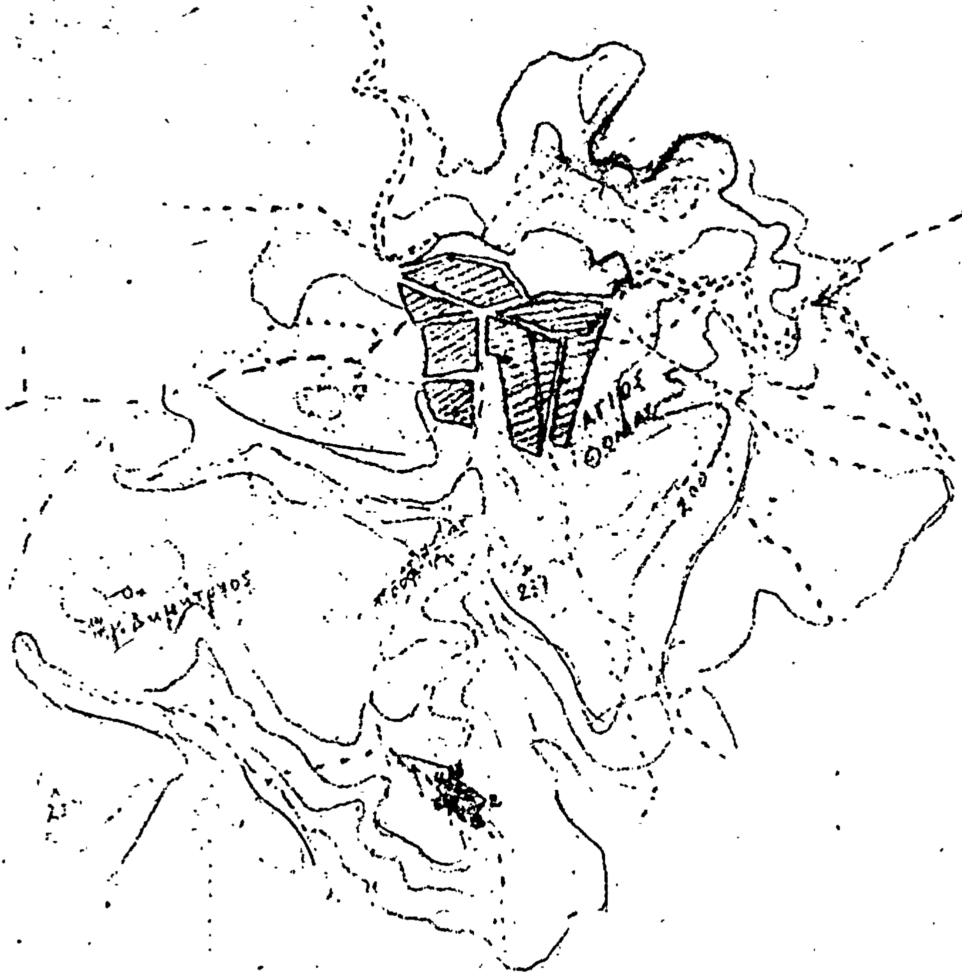

ΠΟΛΕΟΔΟΜΙΑ

ΔΙΑΤΑΓΜΑΤΑ

(2)

Περὶ τροποποιήσεως τοῦ ρυμοτομικοῦ σχεδίου 'Ηρακλείου (Κρήτης) καὶ τροποποιήσεως τοῦ ἀπὸ 15.8.1958 Β.Δ/τος «περὶ ἀναθεωρήσεως καὶ ἐπεκτάσεως τοῦ ρυμοτομικοῦ σχεδίου 'Ηρακλείου (Κρήτης) κ.λ.π.» καὶ τοῦ ἀπὸ 2.7. 1975 Π.Δ/τος «περὶ ἐπιβολῆς προκηπίου καὶ καθορισμοῦ συντελεστοῦ δομήσεως ἐνίων οἰκοπέδων τοῦ ρυμοτομικοῦ σχεδίου 'Ηρακλείου (Κρήτης)».

Ο ΠΡΟΕΔΡΟΣ ΤΗΣ ΕΛΛΗΝΙΚΗΣ ΔΗΜΟΚΡΑΤΙΑΣ

Ἔχοντες ὑπ' ὄψει τὰς διατάξεις τοῦ ἀπὸ 17 'Ιουλίου 1923 Ν.Δ/τος «περὶ σχεδίων πόλεων κ.λ.π.» ὡς μεταγενεστέρως ἐτροποποιήθησαν καὶ συνεπληρώθησαν καὶ εἰδικώτερον τῶν ἄρθρων 2 (παρ. 1) 3,9 καὶ 70 αὐτοῦ, τοῦ Ν.Δ. 8/1973 «περὶ Γ.Ο.Κ.», ὡς ἐτροποποιήθη διὰ τοῦ Ν.Δ. 205/1974 (ΦΕΚ 363/Α) καὶ εἰδικώτερον τῶν ἄρθρων 15 καὶ 16 (παρ. 3) αὐτοῦ, τοῦ ἀπὸ 8.9.1923 Δ/τος «περὶ καθορισμοῦ τῆς κατὰ τὸ ἄρθρον 3 τοῦ ἀπὸ 17.7.1923 Ν.Δ/τος «περὶ σχεδίων πόλεων κ.λ.π. προθεσμίας» (ΦΕΚ 257/Α) καὶ τὸ ὅτι ἡ κατὰ τὸ Διάταγμα αὐτὸ προθεσμίας παρῆλθεν ἄπρακτος καὶ ἰδόντες τὰς ὑπ' ἀριθμ. 334/1977 καὶ 867/ 1977 γνωμοδοτήσεις τοῦ Συμβουλίου Δημοσίων Ἔργων (Τμῆμα Μελετῶν) ὡς καὶ τὴν ὑπ' ἀριθμ. 26/1978 γνωμοδότησιν τοῦ Συμβουλίου τῆς 'Επικρατείας, προτάσει τοῦ ἐπὶ τῶν Δημοσίων Ἔργων 'Υπουργοῦ ἀπεφασίσαμεν :

Ἄρθρον 1.

1. 'Εγκρίνεται ἡ τροποποίησις τοῦ ρυμοτομικοῦ σχεδίου 'Ηρακλείου (Κρήτης) κατὰ τὴν ὁδὸν Λεβήνου, ὡς ἐμφαίνεται εἰς τὸ ὑπὸ τοῦ Γενικοῦ Διευθυντοῦ οἰκισμοῦ τεθεωρημένον διὰ τῆς ὑπ' ἀριθμ. Γ. 2423/1978 πράξως αὐτοῦ σχετικὸν πρωτότυπον διάγραμμα ὑπὸ κλίμακα 1 : 1000, τοῦ ὁποίου συνοπτικὸν ἀντίτυπον δημοσιεύεται μετὰ τοῦ παρόντος.

2. Κατὰ τὸ πρόσωπον τῶν οἰκοπέδων, ᾠκοδομημένων ἢ μή, τῶν κειμένων ἐντὸς τοῦ διὰ τῆς παραγράφου 1 τοῦ παρόντος τροποποιουμένου τμήματος τοῦ σχεδίου ρυμοτομίας, α) καταργεῖται τὸ προβλεπόμενον ὑπὸ τοῦ ἐγκεκριμένου ρυμοτομικοῦ σχεδίου προκήπιον τῶν οἰκοπέδων τῶν ἐχόντων πρόσωπον ἐπὶ τῆς 'Εθνικῆς ὁδοῦ 'Ηρακλείου-Χανίων καὶ β) τροποποιεῖται τὸ προβλεπόμενον προκήπιον τῶν οἰκοπέδων τῶν κειμένων ἐπ' ἀμφοτέρων τῶν πλευρῶν τῆς ὁδοῦ Λεβήνου διὰ μετατοπίσεως, τοῦ πλάτους αὐτοῦ παραμένοντος τρία (3) μέτρα, ὡς ἐν τῷ αὐτῷ διαγράμματι ἐμφαίνεται.

Ἄρθρον 2.

Τροποποιεῖται τὸ ἄρθρον 2 τοῦ ἀπὸ 15.8.1958 Β.Δ/τος «περὶ ἀναθεωρήσεως καὶ ἐπεκτάσεως τοῦ ρυμοτομικοῦ σχεδίου 'Ηρακλείου (Κρήτης) καὶ καθορισμοῦ τῶν ὅρων καὶ περιορισμῶν δομήσεως τῶν οἰκοπέδων αὐτοῦ» (ΦΕΚ 128/Α) κατὰ τὸ ἐν αὐτῷ μνημονευόμενον διάγραμμα ἐμβαδὸν (ὑπ' ἀριθμ. Ε. 32294/1958 πρᾶξιν τοῦ Προϊσταμένου τῆς 'Υπηρεσίας Οἰκισμοῦ) καθοριζομένων νέων ὁρίων τοῦ τομέως Λ, ὡς ἐμφαίνεται δι' ἐρυθρᾶς γραμμῆς εἰς τὸ ὑπὸ τοῦ Γενικοῦ Διευθυντοῦ οἰκισμοῦ, τεθεωρημένον διὰ τῆς ὑπ' ἀριθ. Γ. 741/1978 πράξεως αὐτοῦ σχετικὸν πρωτότυπον διάγραμμα ὑπὸ κλίμακα 1 :5000, τοῦ ὁποίου συνοπτικὸν ἀντίτυπον δημοσιεύεται μετὰ τοῦ παρόντος.

Ἄρθρον 3.

Τροποποιεῖται τὸ ἄρθρον 2 τοῦ ἀπὸ 2.7.1975 Π.Δ/τος «περὶ ἐπιβολῆς προκηπίου πρασιᾶς καὶ καθορισμοῦ συντελεστοῦ δομήσεως ἐνίων οἰκοπέδων τοῦ ρυμοτομικοῦ σχεδίου 'Ηρακλείου (Κρήτης) (ΦΕΚ 220/Δ) κατὰ τὸ ἐν αὐτῷ μνημονευόμενον διάγραμμα συντελεστοῦ δομήσεως (ὑπ' ἀριθμ. Ε. 17689/1975 πρᾶξις τοῦ Προϊσταμένου τῆς 'Υπηρεσίας Οἰκισμοῦ) καθοριζόμενον νέων ὁρίων τοῦ τομέως Λ, ὡς ἐμφαίνεται δι' ἐρυθρᾶς γραμμῆς εἰς τὸ ὑπὸ τοῦ Γενικοῦ Διευθυντοῦ Οἰκισμοῦ τεθεωρημένον διὰ τῆς ὑπ' ἀριθμ. Γ' 744/1978 πράξεως αὐτοῦ σχετικὸν πρωτότυπον διάγραμμα ὑπὸ κλίμακα 1:5000 τοῦ ὁποίου συνοπτικὸν ἀντίτυπον δημοσιεύεται μετὰ τοῦ παρόντος.

Εἰς τὸν αὐτὸν ἐπὶ τῶν Δημοσίων Ἔργων 'Υπουργὸν ἀνατίθεμεν τὴν δημοσίευσιν καὶ ἐκτέλεσιν τοῦ παρόντος Διατάγματος.

'Εν 'Αθήναις τῇ 18 Φεβρουαρίου 1978

Ο ΠΡΟΕΔΡΟΣ ΤΗΣ ΔΗΜΟΚΡΑΤΙΑΣ

ΚΩΝΣΤΑΝΤΙΝΟΣ Δ. ΤΣΑΤΣΟΣ

Ο ΥΠΟΥΡΓΟΣ ΔΗΜΟΣΙΩΝ ΕΡΓΩΝ

ΝΙΚΟΛΑΟΣ ΖΑΡΝΤΙΝΙΔΗΣ


ΗΡΑΚΛΕΙΟΝ 1:5000
ΧΑΡΤΗΣ ΣΥΝΤΕΛΕΣΤΩΝ ΔΟΜΗΣΕΩΣ
Β
Α
Γ
Β
Α

Γ

Δ

Ε

Γ

ΥΠΟΥΡΓΕΙΟΝ
ΔΗΜΟΣΙΩΝ ΕΡΓΩΝ
ΓΕΝΙΚΗ ΔΙΕΥΘΥΝΣΙΣ ΟΙΚΙΣΜΟΥ
Γ. 744/1978
[illegible]
ΑΘΗΝΑΙ 17 Φεβρουαρίου [illegible]
Ο ΓΕΝΙΚΟΣ ΔΙΕΥΘΥΝΤΗΣ
Σ. ΣΤΑΘΑΚΗΣ


ΧΑΡΤΗΣ
Α
Β
Α

Δ

Β

Α

ΔΗΜΟΣΙΩΝ ΕΡΓΩΝ
ΓΕΝΙΚΗ ΔΙΕΥΘΥΝΣΙΣ ΟΙΚΙΣΜΟΥ

ΗΡΑΚΛΕΙΟΝ ΚΡΗΤΗΣ

ΜΠΡΟΥΜΗΣ

Γ. 2483/1978

Ε. ΣΤΑΘΑΚΗΣ

(3)

Περὶ τροποποιήσεως καὶ ἐπεκτάσεως τοῦ ρυμοτομικοῦ σχεδίου Ἀχαρνῶν (Ἀττικῆς).

Ο ΠΡΟΕΔΡΟΣ ΤΗΣ ΕΛΛΗΝΙΚΗΣ ΔΗΜΟΚΡΑΤΙΑΣ

Ἔχοντες ὑπ' ὄψει, τὰς διατάξεις τοῦ ἀπὸ 17 Ἰουλίου 1923 Ν.Δ/τος «περὶ σχεδίων πόλεων κ.λ.π.», ὡς μεταγενεστέρως ἐτροποποιήθησαν καὶ συνεπληρώθησαν καὶ εἰδικώτερον τῶν ἄρθρων 3, 9 καὶ 70 αὐτοῦ, τοῦ ἀπὸ 8.9.1923 Δ/τος «περὶ καθορισμοῦ τῆς κατὰ τὸ ἄρθρον 3 τοῦ ἀπὸ 17. 7. 1923 Β.Δ/τος «περὶ σχεδίων πόλεων κ.λ.π.», προθεσμίας» (ΦΕΚ 257/Α) καὶ τὸ ὅτι ἡ κατὰ τὸ Διάταγμα αὐτὸ προθεσμία παρῆλθεν ἄπρακτος, τὰς ὑπ' ἀριθμ. 607/1977 καὶ 1315/1977 συμφώνους γνωμοδοτήσεις τοῦ Συμβουλίου Δημοσίων Ἔργων (Τμῆμα Μελετῶν), ὡς καὶ τὴν ὑπ' ἀριθ. 87/1978 γνωμοδότησιν τοῦ Συμβουλίου τῆς Ἐπικρατείας, προτάσει τοῦ ἐπὶ τῶν Δημοσίων Ἔργων Ὑπουργοῦ, ἀπεφασίσαμεν :

Ἄρθρον μόνον.

1. Ἐγκρίνεται α) ἡ τροποποίησις καὶ ἡ ἐπέκτασις τοῦ ρυμοτομικοῦ σχεδίου Ἀχαρνῶν (Ἀττικῆς) διὰ τροποποιήσεως τοῦ διὰ τοῦ ἀπὸ 30.12.1973 Π.Δ/τος «περὶ ἐγκρίσεως θέσεως εἰς τὴν ἐκτὸς τοῦ ἐγκεκριμένου ρυμοτομικοῦ σχεδίου περιοχὴν Ἀχαρνῶν (Ἀττικῆς) διὰ τὴν ἀνέγερσιν Τελωνειακῶν κτιρίων» (ΦΕΚ 3/Δ 1974) ἐγκριθέντος χώρου διὰ τὴν ἀνέγερσιν λυομένων Τελωνειακῶν κτιρίων καὶ καθορισμοῦ νέου χώρου ὑπὸ στοιχεῖα Α,Β, Β1, Β2, Β3, Γ1, Γ2, Γ3, Γ, Δ, Ε, Ζ, Ζ1, Η, Θ καὶ Λ διὰ τὴν ἀνέγερσιν τῶν κτιρίων τούτων καὶ β) ἡ τροποποίησις τῆς θέσεως καὶ τῆς διατάξεως τῶν ὡς ἄνω κτιρίων τῶν ἐγκριθέντων διὰ τοῦ αὐτοῦ, ὡς ἄνω ἀπὸ 30.12.1973 Π.Δ/τος (ΦΕΚ 3/Δ/1974), ὡς ἐμφαίνεται εἰς τὸ ὑπὸ τοῦ Γενικοῦ Διευθυντοῦ Οἰκισμοῦ τεθεωρημένον διὰ τῆς ὑπ' ἀριθ. Γ. 5243/1978 πράξεως αὐτοῦ σχετικὸν πρωτότυπον διάγραμμα ὑπὸ κλίμακα 1 : 1000, τοῦ ὁποίου συνοπτικὸν ἀντίτυπον δημοσιεύεται μετὰ τοῦ παρόντος.


2. Αἱ διατάξεις τοῦ ἄρθρου 2 τοῦ αὐτοῦ ὡς ἄνω ἀπὸ 30.12. 1973 Π.Δ/τος (ΦΕΚ 3/Δ/1974), ἐξακολουθοῦν ἰσχύουσαι.

Εἰς τὸν αὐτὸν ἐπὶ τῶν Δημοσίων Ἔργων Ὑπουργόν, ἀνατίθεμεν τὴν δημοσίευσιν καὶ ἐκτέλεσιν τοῦ παρόντος Διατάγματος.

Ἐν Ἀθήναις τῇ 28 Φεβρουαρίου 1978


Ο ΠΡΟΕΔΡΟΣ ΤΗΣ ΔΗΜΟΚΡΑΤΙΑΣ
ΚΩΝΣΤΑΝΤΙΝΟΣ Δ. ΤΣΑΤΣΟΣ

Ο ΥΠΟΥΡΓΟΣ ΔΗΜΟΣΙΩΝ ΕΡΓΩΝ
ΝΙΚΟΛΑΟΣ ΖΑΡΝΤΙΝΙΔΗΣ

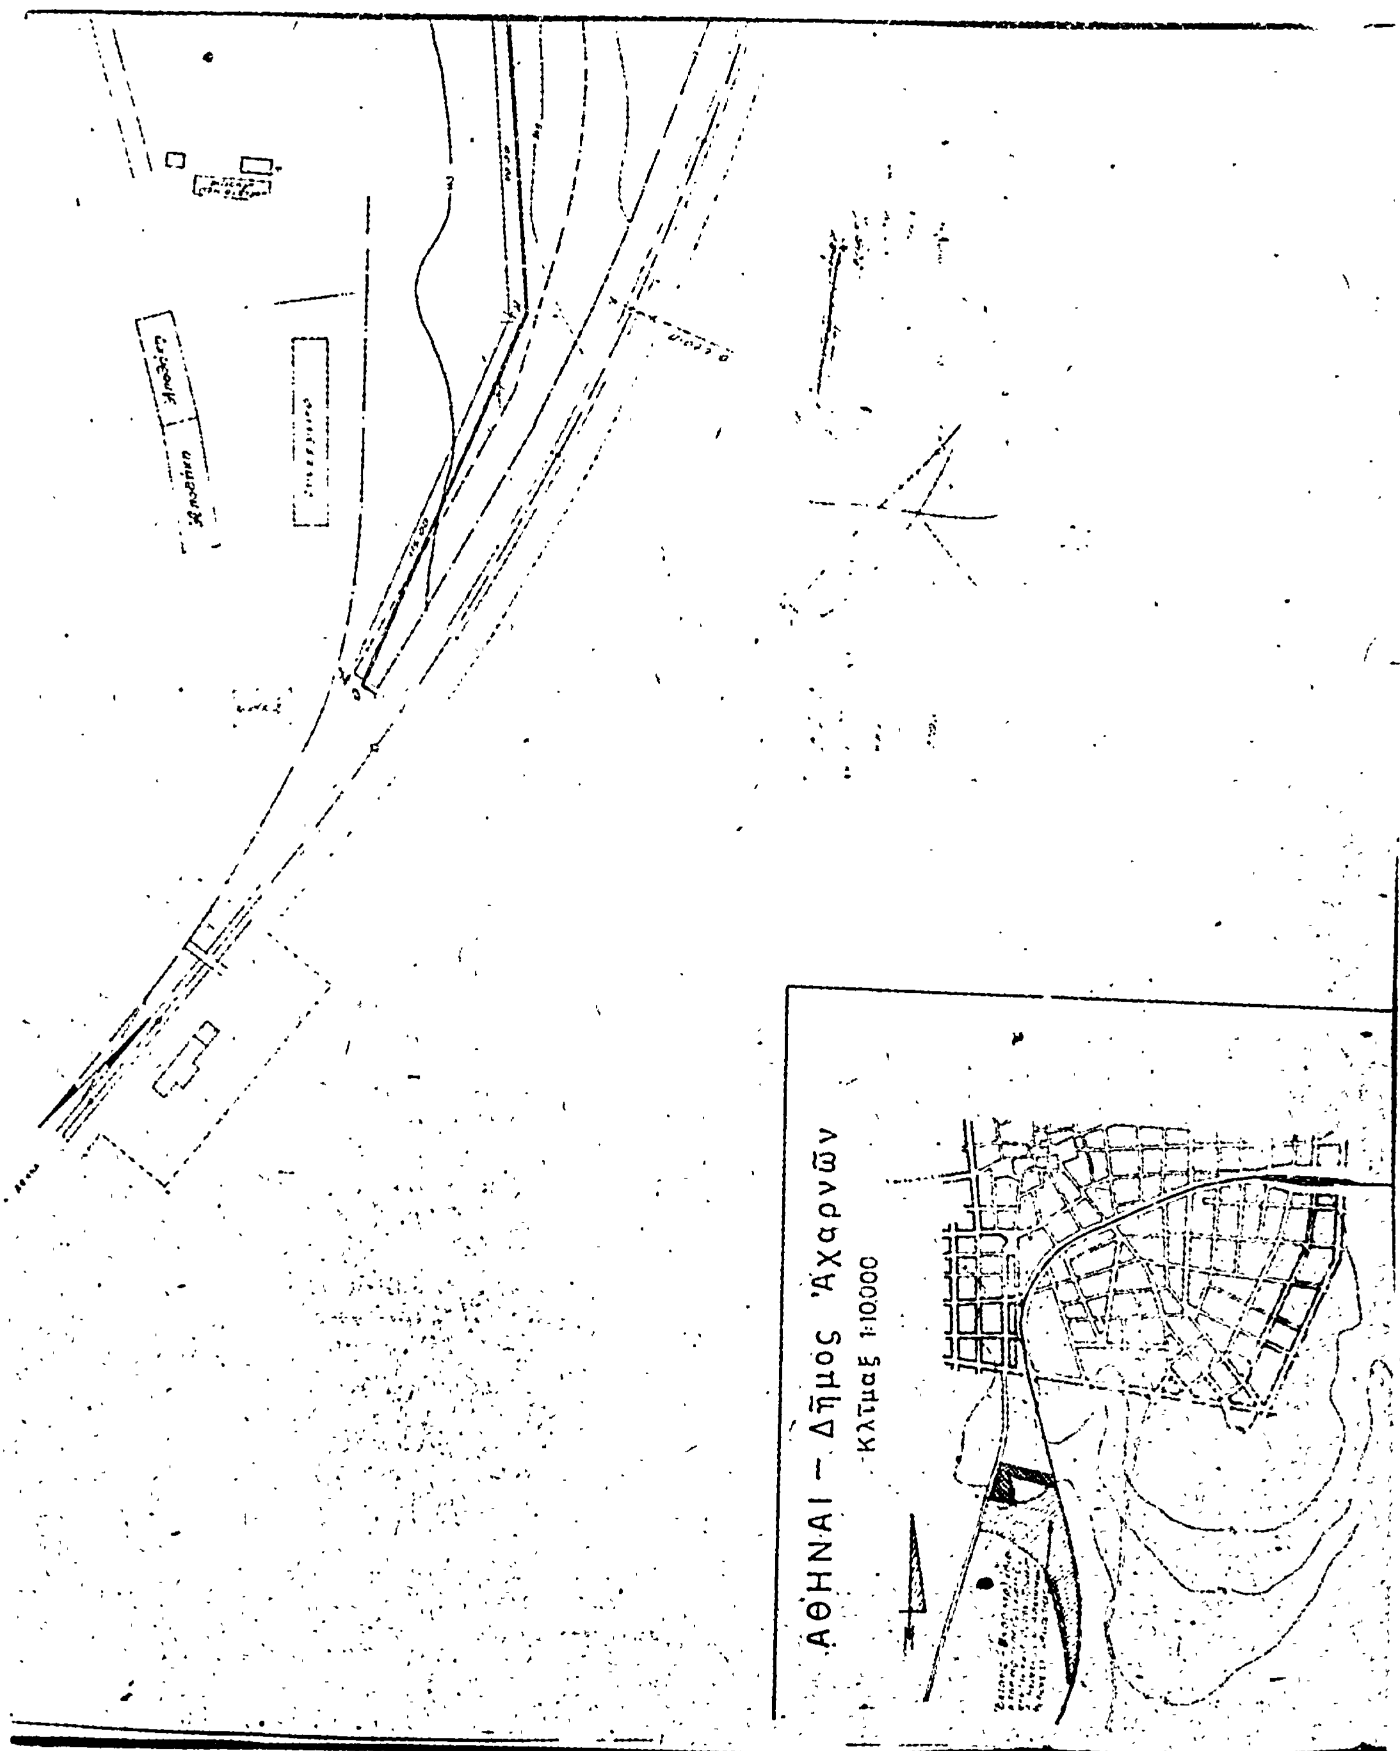
ΑΘΗΝΑΙ – Δῆμος Ἀχαρνῶν
Κλῖμαξ 1:10.000

- Δῆμος Ἀχαρνῶν

Κλῖμαξ 1:1000

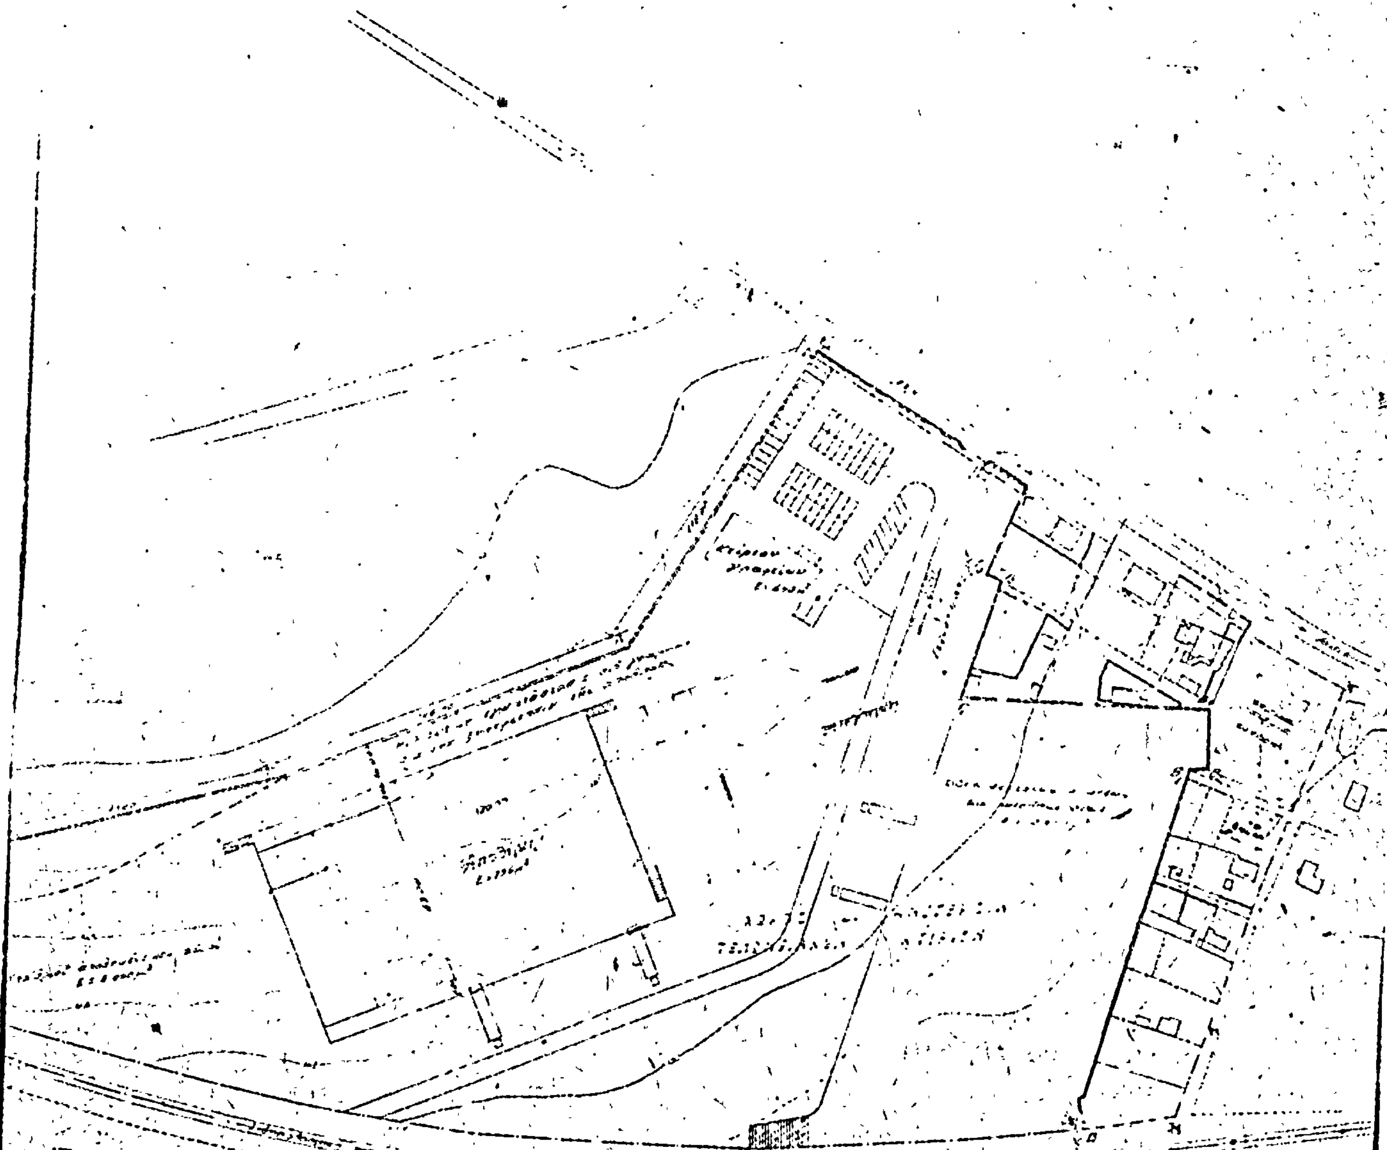

ΥΠΟΥΡΓΕΙΟΝ ΔΗΜΟΣΙΩΝ ΕΡΓΩΝ
ΓΕΝΙΚΗ ΔΙΕΥΘΥΝΣΙΣ ΟΙΚΙΣΜΟΥ

ΑΘΗΝΑΙ 28 Φεβρουαρίου [illegible]

Ο ΓΕΝΙΚΟΣ ΔΙΕΥΘΥΝΤΗΣ

[illegible]

(4)

Περί τροποποιήσεως του ρυμοτομικού σχεδίου Μεταμορφώσεως ('Αττικής).

Ο ΠΡΟΕΔΡΟΣ ΤΗΣ ΕΛΛΗΝΙΚΗΣ ΔΗΜΟΚΡΑΤΙΑΣ

Έχοντες υπ' όψει τάς διατάξεις του από 17 'Ιουλίου 1923 Ν.Δ/τος «περί σχεδίων πόλεων κ.λ.π.», ώς μεταγενεστέρως έτροποποιήθησαν και συνεπληρώθησαν και ειδικώτερον των άρθρων 3,9, 29 και 70 αυτού, και ιδόντες τάς υπ' άριθμ. 44/77 και 99/77 πράξεις του Δημοτικού Συμβουλίου Μεταμορφώσεως, τάς υπ' άριθμ. 473/21.4.1976, 1394/14.12.1976 και 1316/25.10.1977 γνωμοδοτήσεις του Συμβουλίου Δημοσίων Έργων (Τμήμα Μελετών), ώς και την υπ' άριθμ. 89/1978 γνωμοδότησιν του Συμβουλίου της 'Επικρατείας, προτάσει του επί των Δημοσίων Έργων 'Υπουργού, άπεφασίσαμεν :

Άρθρον 1.

'Εγκρίνεται ή τροποποίησις του ρυμοτομικού σχεδίου Μεταμορφώσεως ('Αττικής) κατά και παρά τά υπ' άριθμ. 34 και 1 οικοδομικά τετράγωνα, και ή μετατροπή του υπ' άρ. 34 οικοδομικού τετραγώνου και τμήματος του υπ' άριθ.1 τοιούτου, εις κοινοχρήστους χώρους και ό καθορισμός εντός αυτών θέσεως και διατάξεως 'Ιερού Ναού και Δημαρχιακού Μεγάρου, ώς εμφαίνεται εις τό υπό του Γενικού Διευθυντού Οικισμού τεθεωρημένον διά της υπ' άριθμ. 5342/1978 πράξεως αυτού σχετικόν πρωτότυπον διάγραμμα υπό κλίμακα 1:500, του οποίου συνοπτικόν αντίτυπον δημοσιεύεται μετά του παρόντος.

Άρθρον 2.

'Επιβάλλεται προκήπιον πλάτους τεσσάρων (4) μέτρων κατά τό πρόσωπον των οικοπέδων, ώκωδομημένων ή μή, των κειμένων επί του διά του άρθρου 1 του παρόντος τροποποιουμένου υπ' άρ. 1 οικοδομικού τετραγώνου και εχόντων πρόσωπον επί της διά του ώς άνω άρθρου εγκρινομένης όδου, ώς έν τω αυτώ διαγράμματι εμφαίνεται.

Άρθρον 3.

1. Τό ποσοστόν καλύψεως του 'Ιερού Ναού και του Δημαρχιακού Μεγάρου ορίζεται εις εκατόν επί τοις εκατόν (100%) της διά ερυθρού περιγράμματος καθοριζομένης θέσεως αυτών, ώς εμφαίνεται εις τό έν άρθρω 1 του παρόντος μνημονευόμενον διάγραμμα.

2. 'Ο μέγιστος επιτρεπόμενος αριθμός ορόφων του Δημαρχιακού Μεγάρου ορίζεται εις τρεις (3) με ανώτατον ύψος δώδεκα (12) μέτρα.

Εις τον αυτόν επί των Δημοσίων Έργων 'Υπουργόν ανατίθεμεν την δημοσίευσιν και εκτέλεσιν του παρόντος Διατάγματος.


'Εν 'Αθήναις τη 28 Φεβρουαρίου 1978

Ο ΠΡΟΕΔΡΟΣ ΤΗΣ ΔΗΜΟΚΡΑΤΙΑΣ

ΚΩΝΣΤΑΝΤΙΝΟΣ Δ. ΤΣΑΤΣΟΣ

Ο ΥΠΟΥΡΓΟΣ ΔΗΜΟΣΙΩΝ ΕΡΓΩΝ

ΝΙΚΟΛΑΟΣ ΖΑΡΝΤΙΝΙΔΗΣ

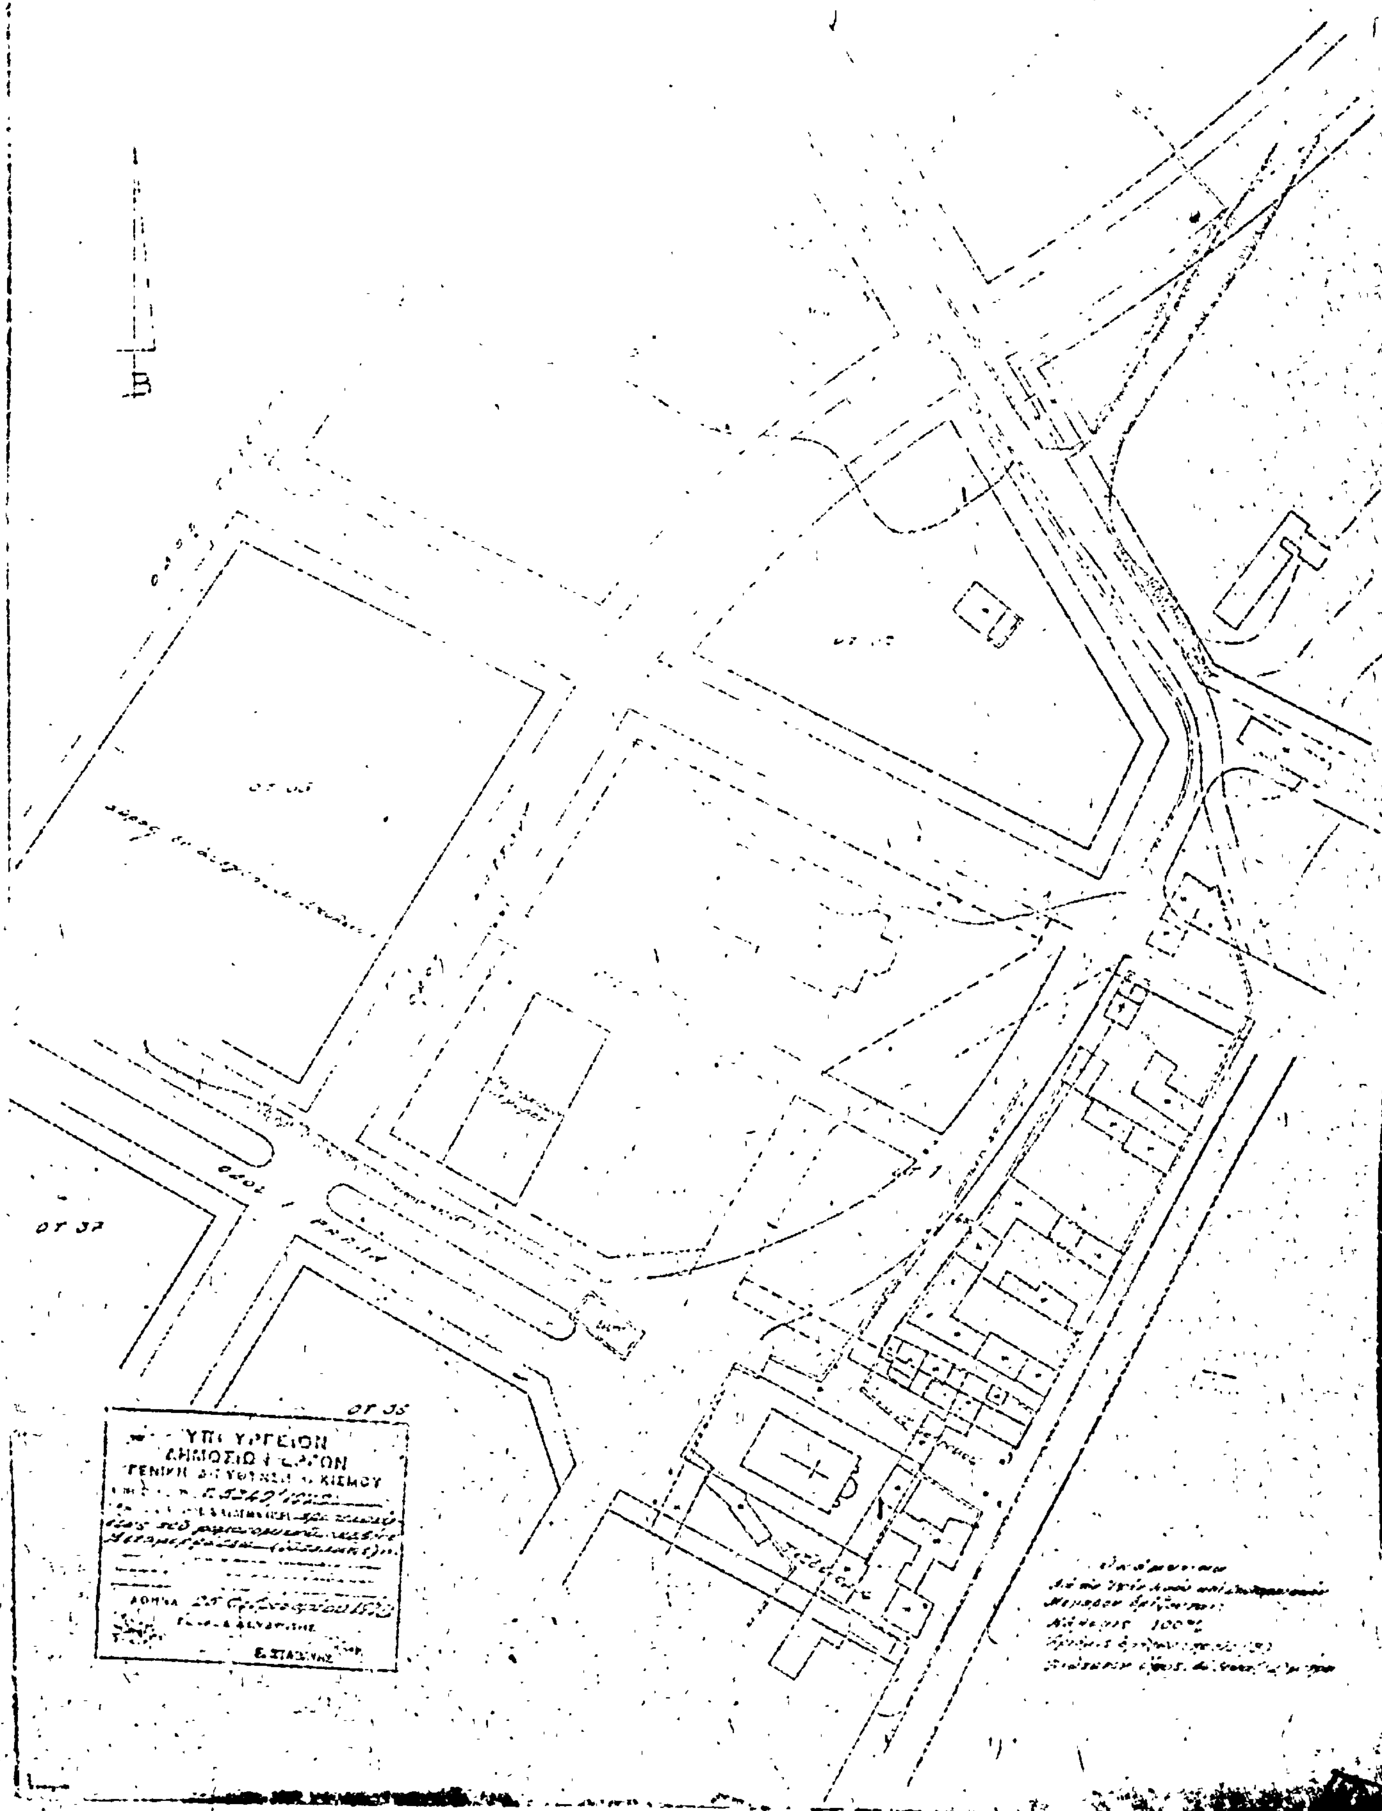
ΜΕΤΑΜΟΡΦΩΣΙ
ΚΟΥΚΟΥΒΑ
ΟΤ 37
ΟΤ 35
ΥΠΟΥΡΓΕΙΟΝ
ΔΗΜΟΣΙΩΝ ΕΡΓΩΝ
ΓΕΝΙΚΗ ΔΙΕΥΘΥΝΣΙΣ ΟΙΚΙΣΜΟΥ
ΑΘΗΝΑΙ
Ε. ΣΤΑΣΙΝΗΣ

(5)

Περὶ τροποποιήσεως τοῦ ρυμοτομικοῦ σχεδίου Βούλας Ἀττικῆς.

ΤΟ ΠΡΟΕΔΡΟΣ
ΤΗΣ ΕΛΛΗΝΙΚΗΣ ΔΗΜΟΚΡΑΤΙΑΣ

Ἔχοντες ὑπ' ὄψει τὰς διατάξεις τοῦ ἀπὸ 17 Ἰουλίου 1925 Ν. Δ/τος «περὶ σχεδίων πόλεων κ.λπ.», ὡς μεταγενεστέρως ἐτροποποιήθησαν καὶ συνεπληρώθησαν καὶ εἰδικώτερον τῶν ἄρθρων 3,9 καὶ 70 αὐτοῦ, καὶ ἰδόντες τὰς ὑπ' ἀριθμ. 238/1975 12/1976, 143/1976, 172/1976 καὶ 26/1977 πράξεις τοῦ Κοινοτικοῦ Συμβουλίου Βούλας (Ἀττικῆς), τὰς ὑπ' ἀριθμ. 660/1976 καὶ 1268/1977 γνωμοδοτήσεις τοῦ Συμβουλίου Δημοσίων Ἔργων (Τμῆμα Μελετῶν), ὡς καὶ τὴν ὑπ' ἀριθμ. 92/1978 γνωμοδότησιν τοῦ Συμβουλίου τῆς Ἐπικρατείας, προτάσει τοῦ ἐπὶ τῶν Δημοσίων Ἔργων Ὑπουργοῦ, ἀπεφασίσαμεν :

Ἄρθρον μόνον.

1. Ἐγκρίνεται ἡ τροποποίησις τοῦ ρυμοτομικοῦ σχεδίου Βούλας (Ἀττικῆς) κατὰ τὰ ὑπ' ἀριθμ. 238,239,242,καὶ 243 οἰκοδομικὰ τετράγωνα, ὡς ἐμφαίνεται εἰς τὸ ὑπὸ τοῦ Γενικοῦ Διευθυντοῦ Οἰκισμοῦ τεθεωρημένον διὰ τῆς ὑπ' ἀριθμ. Γ. 5503/1978 πράξεως αὐτοῦ σχετικὸν πρωτότυπον διάγραμμα ὑπὸ κλίμακα 1 : 1000, τοῦ ὁποίου συνοπτικὸν ἀντίτυπον δημοσιεύεται μετὰ τοῦ παρόντος.

2. Κατὰ τὸ πρόσωπον τῶν οἰκοπέδων, ᾠκοδομημένων, ἢ μή, τῶν κειμένων ἐντὸς τοῦ διὰ τοῦ παρόντος τροποποιουμένου τμήματος τοῦ σχεδίου ρυμοτομίας, τροποποιεῖται διὰ μετατοπίσεως, τὸ προβλεπόμενον προκήπιον, τοῦ πλάτους αὐτοῦ παραμένοντος τέσσερα (4.00) μέτρα, ὡς ἐν τῷ αὐτῷ διαγράμματι ἐμφαίνεται.


Εἰς τὸν αὐτὸν ἐπὶ τῶν Δημοσίων Ἔργων Ὑπουργὸν ἀνατίθεμεν τὴν δημοσίευσιν καὶ ἐκτέλεσιν τοῦ παρόντος Διατάγματος.

Ἐν Ἀθήναις τῇ 28 Φεβρουαρίου 1978

Ο ΠΡΟΕΔΡΟΣ ΤΗΣ ΔΗΜΟΚΡΑΤΙΑΣ
ΚΩΝΣΤΑΝΤΙΝΟΣ Δ. ΤΣΑΤΣΟΣ

Ο ΥΠΟΥΡΓΟΣ ΔΗΜΟΣΙΩΝ ΕΡΓΩΝ
ΝΙΚΟΛΑΟΣ ΖΑΡΝΤΙΝΙΔΗΣ

ΒΟΥΛΑ ΚΛ. 1:1000

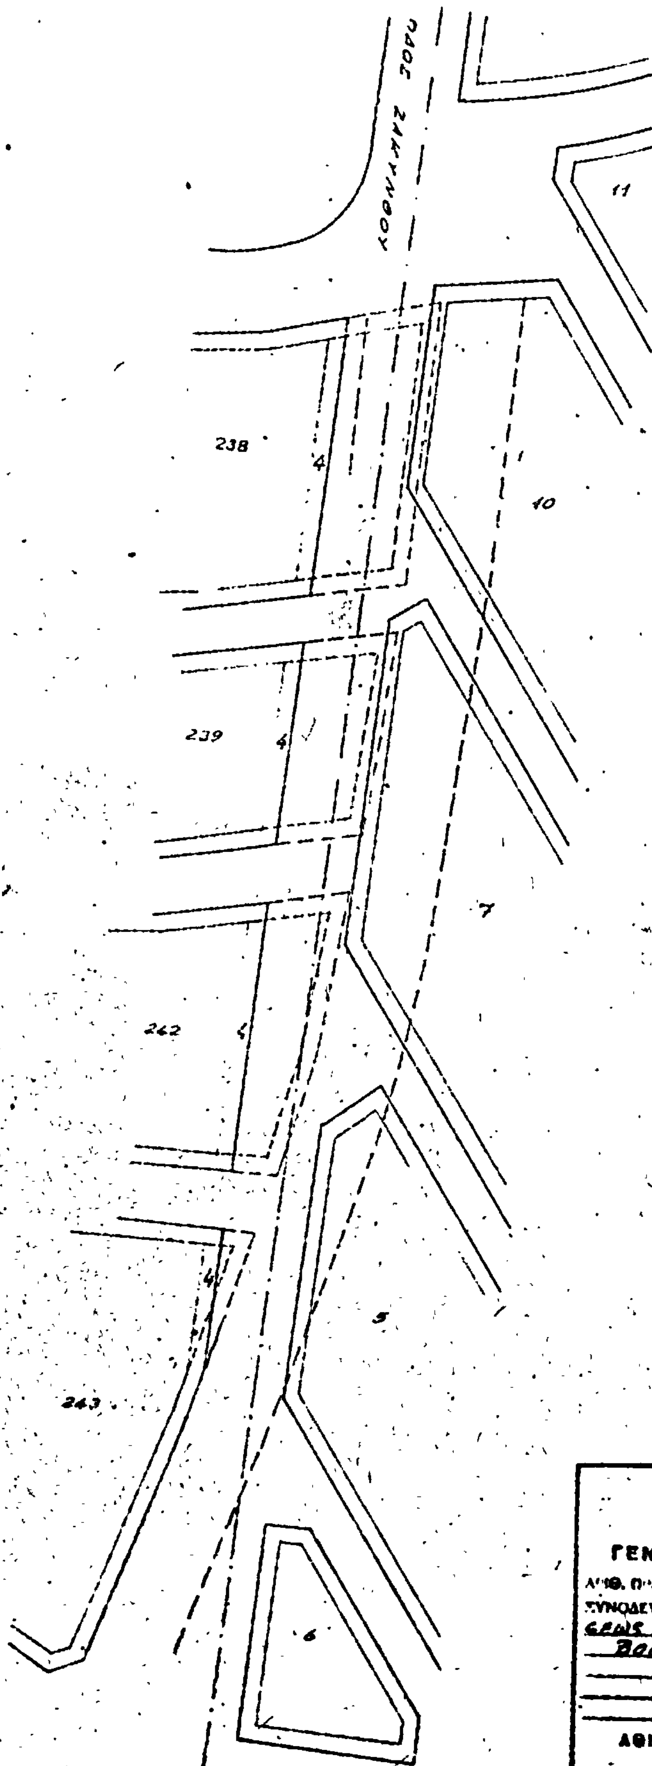

ΥΠΟΥΡΓΕΙΟΝ
ΔΗΜΟΣΙΩΝ ΕΡΓΩΝ
ΓΕΝΙΚΗ ΔΙΕΥΘΥΝΣΗ ΟΙΚΙΣΜΟΥ

ΑΡΙΘ. ΠΡΑΞΕΩΣ Γ 8503/1978

ΣΥΝΟΔΕΥΕΙ ΤΟ Π. ΔΙΑΤΑΓΜΑ ΠΕΡΙ «τροποποιήσεως τοῦ ρυμοτομικοῦ σχεδίου Βούλας (Αττικῆς)»

ΑΘΗΝΑΙ 25 Φεβρουαρίου 19..

Ο ΓΕΝΙΚΟΣ ΔΙΕΥΘΥΝΤΗΣ

Ε. ΣΤΑΘΑΚΗΣ

Η ΓΕΝΙΚΗ ΔΙΕΥΘΥΝΣΗ ΤΟΥ ΕΘΝΙΚΟΥ ΤΥΠΟΓΡΑΦΕΙΟΥ

ΓΝΩΣΤΟΠΟΙΕΙ ΟΤΙ:

Ἡ ἐτήσια συνδρομὴ τῆς Ἐφημερίδας τῆς Κυβερνήσεως, ἡ τιμὴ τῶν φύλλων της ποὺ πουλιοῦνται τμηματικὰ καὶ τὰ τέλη δημοσιεύσεων στὴν Ἐφημερίδα τῆς Κυβερνήσεως, καθορίσθηκαν ἀπὸ 1 Ἰανουαρίου 1974 ὡς ἀκολούθως:

Α' ΕΤΗΣΙΕΣ ΣΥΝΔΡΟΜΕΣ

1. Γιὰ τὸ Τεῦχος Α'	Δραχ.	600
2. » » » Β'	»	700
3. » » » Γ'	»	500
4. » » » Δ'	»	1.000
5. » » » Νομικῶν Προσώπων Δ.Δ. κτλ	»	500
6. » » » Παράρτημα	»	300
7. » » » Ἀνωνύμων Ἑταιρειῶν κτλ.	»	3.000
8. » » Δελτίο Ἐμπορικῆς καὶ Βιομηχανικῆς Ἰδιοκτησίας	»	200
9. Γιὰ ὅλα τὰ τεύχη καὶ τὸ Δ.Ε.Β.Ι.	»	6.000

Οἱ Δῆμοι καὶ οἱ Κοινότητες τοῦ Κράτους καταβάλλουν τὸ 1/2 τῶν ἀνωτέρω συνδρομῶν.

Ὑπὲρ τοῦ Ταμείου Ἀλληλοβοηθείας Προσωπικοῦ τοῦ Ἐθνικοῦ Τυπογραφείου (ΤΑΠΕΤ) ἀναλογοῦν τὰ ἑξῆς ποσά:

1. Γιὰ τὸ Τεῦχος Α'	Δραχ.	30
2. » » » Β'	»	35
3. » » » Γ'	»	25
4. » » » Δ'	»	50
5. » » » Νομικῶν Προσώπων Δημοσίου Δικαίου κτλ	»	25
6. » » » Παράρτημα	»	15
7. » » » Ἀνωνύμων Ἑταιρειῶν κτλ.	»	150
8. » » Δελτίο Ἐμπ. καὶ Βιομ. Ἰδιοκτησίας	»	10
9. Γιὰ ὅλα τὰ τεύχη	»	300

Β'. ΤΙΜΗ ΦΥΛΛΩΝ

Ἡ τιμὴ πωλήσεως κάθε φύλλου, μέχρις 8 σελ., εἶναι 3 δρχ., ἀπὸ 9 ὡς 40 σελ. 8 δρχ., ἀπὸ 41 ὡς 80 σελ. 15 δρχ., ἀπὸ 81 σελ. καὶ ἄνω ἡ τιμὴ πωλήσεως κάθε φύλλου προσαυξάνεται κατὰ 15 δρχ. ἀνὰ 80 σελίδες.

Γ'. ΤΕΛΗ ΔΗΜΟΣΙΕΥΣΕΩΝ

Ι. Στὸ Τεῦχος Ἀνωνύμων Ἑταιρειῶν καὶ Ἑταιρειῶν Περιωρισμένης Εὐθύνης:

Α'. Δημοσιεύματα Ἀνωνύμων Ἑταιρειῶν:

1. Τῶν δικαστικῶν πράξεων	Δραχ.	400
2. Τῶν καταστατικῶν Ἀνωνύμων Ἑταιρειῶν	»	10.000
3. Τῶν τροποποιήσεων τῶν καταστατικῶν τῶν Ἀνωνύμων Ἑταιρειῶν	»	2.000
4. Τῶν ἀνακοινώσεων καὶ προσκλήσεων σὲ γενικὲς συνελεύσεις, τῶν κατὰ τὸ ἄρθρο 32 τοῦ Ν. 3221/24 γνωστοποιήσεων, τῶν ἀνακοινώσεων, ποὺ προβλέπονται ἀπὸ τὸ ἄρθρο 59 παρ. 3 τοῦ Ν.Δ. 400/70 «περὶ Ἀλλοδαπῶν Ἀσφαλιστικῶν Ἑταιρειῶν» καὶ τῶν ἀποφάσεων τοῦ Διοικητικοῦ Συμβουλίου τοῦ ΕΛΤΑ, ποὺ ἀναφέρονται σὲ προσωρινὲς διατάξεις	»	1.000
5. Τῶν ἀνακοινώσεων τῶν ὑπὸ διάλυση Ἀνωνύμων Ἑταιρειῶν, κατὰ τὸ Β.Δ. 20/5/1939	»	200
6. Τῶν ἰσολογισμῶν τῶν Ἀνωνύμων Ἑταιρειῶν	»	4.000
7. Τῶν συνοπτικῶν μηνιαίων καταστάσεων τῶν Τραπεζικῶν Ἑταιρειῶν	»	1.000
8. Τῶν ἀποφάσεων «περὶ ἐγκρίσεως τιμολογίων τῶν Ἀσφαλιστικῶν Ἑταιρειῶν»	»	600
9. Τῶν ὑπουργικῶν ἀποφάσεων «περὶ παροχῆς ἀδείας ἐπεκτάσεως τῶν ἐργασιῶν Ἀσφαλιστικῶν Ἑταιρειῶν», τῶν ἐκθέσεων περιουσιακῶν στοιχείων Ἀνωνύμων Ἑταιρειῶν γενικά, καὶ τῶν ἀποφάσεων τοῦ Δ.Σ. τοῦ ΕΛΤΑ, μὲ τὶς ὁποῖες ἐγκρίνονται καὶ δημοσιεύονται οἱ κανονισμοί αὐτοῦ	»	4.000
10. Τῶν ἀποφάσεων «περὶ παροχῆς πληρεξουσιότητος πρὸς ἀντιπροσώπευσιν ἐν Ἑλλάδι ἀλλοδαπῶν Ἑταιρειῶν» καὶ τῶν ἀποφάσεων «περὶ μεταβιβάσεως τοῦ χαρτοφυλακίου Ἀσφαλιστικῶν Ἑταιρειῶν κατὰ τὸ ἄρθρον 59 παρ. 1 τοῦ Ν.Δ. 400/70»	»	2.000
11. Τῶν ἀποφάσεων «περὶ συγχωνεύσεως Ἀνωνύμων Ἑταιρειῶν»	»	10.000
12. Τῶν ἀποφάσεων τῆς Ἐπιτροπῆς τοῦ Χρηματιστηρίου «περὶ εἰσαγωγῆς χρεωγράφων εἰς τὸ Χρηματιστήριον πρὸς διαπραγμάτευσιν, συμφώνως πρὸς τὰς διατάξεις τοῦ ἄρθρου 2 παρ. 3 Α.Ν. 148/67»	Δραχ.	1.000
13. Τῶν ἀποφάσεων τῆς Ἐπιτροπῆς κεφαλαιαγορᾶς «περὶ διαγραφῆς χρεωγράφων ἐκ τοῦ Χρηματιστηρίου, συμφώνως πρὸς τὰς διατάξεις τοῦ ἄρθρου 2 παρ. 4 Α.Ν. 148/1967»	»	1.000

Β'. Δημοσιεύματα Ἑταιρειῶν Περιωρισμένης Εὐθύνης:

1. Τῶν καταστατικῶν	»	1.000
2. Τῶν τροποποιήσεων τῶν καταστατικῶν	»	400
3. Τῶν ἀνακοινώσεων καὶ προσκλήσεων	»	200
4. Τῶν ἰσολογισμῶν	»	1.000
5. Τῶν ἐκθέσεων ἐκτιμήσεως περιουσιακῶν στοιχείων	»	1.000

Γ'. Δημοσιεύματα Ἀλληλασφαλιστικῶν Συνεταιρισμῶν - Ἀλληλασφαλιστικῶν Ταμείων καὶ Φιλανθρωπικῶν Σωματείων:

1. Τῶν ὑπουργικῶν ἀποφάσεων «περὶ χορηγήσεως ἀδείας λειτουργίας Ἀλληλασφαλιστικῶν Συνεταιρισμῶν - Ἀλληλασφαλιστικῶν Ταμείων»	»	1.000
2. Τῶν Ἰσολογισμῶν τῶν ἀνωτέρω Συνεταιρισμῶν, Ταμείων καὶ Σωματείων	»	1.000

ΙΙ. Στὸ Τέταρτο τεῦχος, τῶν δικαστικῶν πράξεων, προσκλήσεων καὶ λοιπῶν δημοσιεύσεων.	»	400

Τὸ ποσοστὸ ἐπὶ τῶν τελῶν δημοσιεύσεων στὸ Τεῦχος Ἀνωνύμων Ἑταιρειῶν καὶ Ἑταιρειῶν Περιωρισμένης Εὐθύνης, ποὺ πρέπει νὰ καταβάλλεται ὑπὲρ τοῦ Ταμείου Ἀλληλοβοηθείας Προσωπικοῦ Ἐθνικοῦ Τυπογραφείου (ΤΑΠΕΤ), ὁρίσθηκε γενικὰ σὲ 5ο/ο.

Δ'. ΚΑΤΑΒΟΛΗ ΣΥΝΔΡΟΜΩΝ - ΤΕΛΩΝ ΔΗΜΟΣΙΕΥΣΕΩΝ ΚΑΙ ΠΟΣΟΣΤΩΝ Τ.Α.Π.Ε.Τ.

1. Οἱ συνδρομὲς τοῦ ἐσωτερικοῦ καὶ τὰ τέλη δημοσιεύσεων προκαταβάλλονται στὰ Δημόσια Ταμεῖα ἔναντι ἀποδεικτικοῦ εἰσπράξεως, τὸ ὁποῖο φροντίζει ὁ ἐνδιαφερόμενος νὰ τὸ στείλει στὴν Ὑπηρεσία τοῦ Ἐθνικοῦ Τυπογραφείου.

2. Οἱ συνδρομὲς τοῦ ἐξωτερικοῦ εἶναι δυνατὸ νὰ στέλνονται καὶ σὲ ἀνάλογο συνάλλαγμα μὲ ἐπιταγὴ ἐπ' ὀνόματι τοῦ Διευθυντῆ τῶν Διοικητικῶν καὶ Οἰκονομικῶν Ὑποθέσεων τοῦ Ἐθνικοῦ Τυπογραφείου.

3. Τὸ ὑπὲρ τοῦ ΤΑΠΕΤ ποσοστὸ ἐπὶ τῶν ἀνωτέρω συνδρομῶν καὶ τελῶν δημοσιεύσεων καταβάλλεται ὡς ἑξῆς:

α) στὴν Ἀθήνα: στὸ Ταμεῖο τοῦ ΤΑΠΕΤ (Κατάστημα Ἐθνικοῦ Τυπογραφείου),

β) στὶς ὑπόλοιπες πόλεις τοῦ Κράτους: στὰ Δημόσια Ταμεῖα καὶ ἀποδίδεται στὸ ΤΑΠΕΤ σύμφωνα μὲ τὶς 192378/3639/1947(RONEO 185) καὶ 178048/5321/31.7.65 (RONEO 139) ἐγκύκλιες διαταγὲς τοῦ Γ.Λ.Κ.,

γ) στὶς περιπτώσεις συνδρομῶν ἐξωτερικοῦ: ὅταν ἡ ἀποστολή τους γίνεται μὲ ἐπιταγές, μαζὶ μ' αὐτὲς στέλνεται καὶ τὸ ὑπὲρ τοῦ ΤΑΠΕΤ ποσοστό.

Ὁ Γενικὸς Διευθυντὴς
ΒΑΣΙΛΕΙΟΣ ΣΤ. ΝΙΚΑΣ

ΑΠΟ ΤΟ ΕΘΝΙΚΟ ΤΥΠΟΓΡΑΦΕΙΟ